


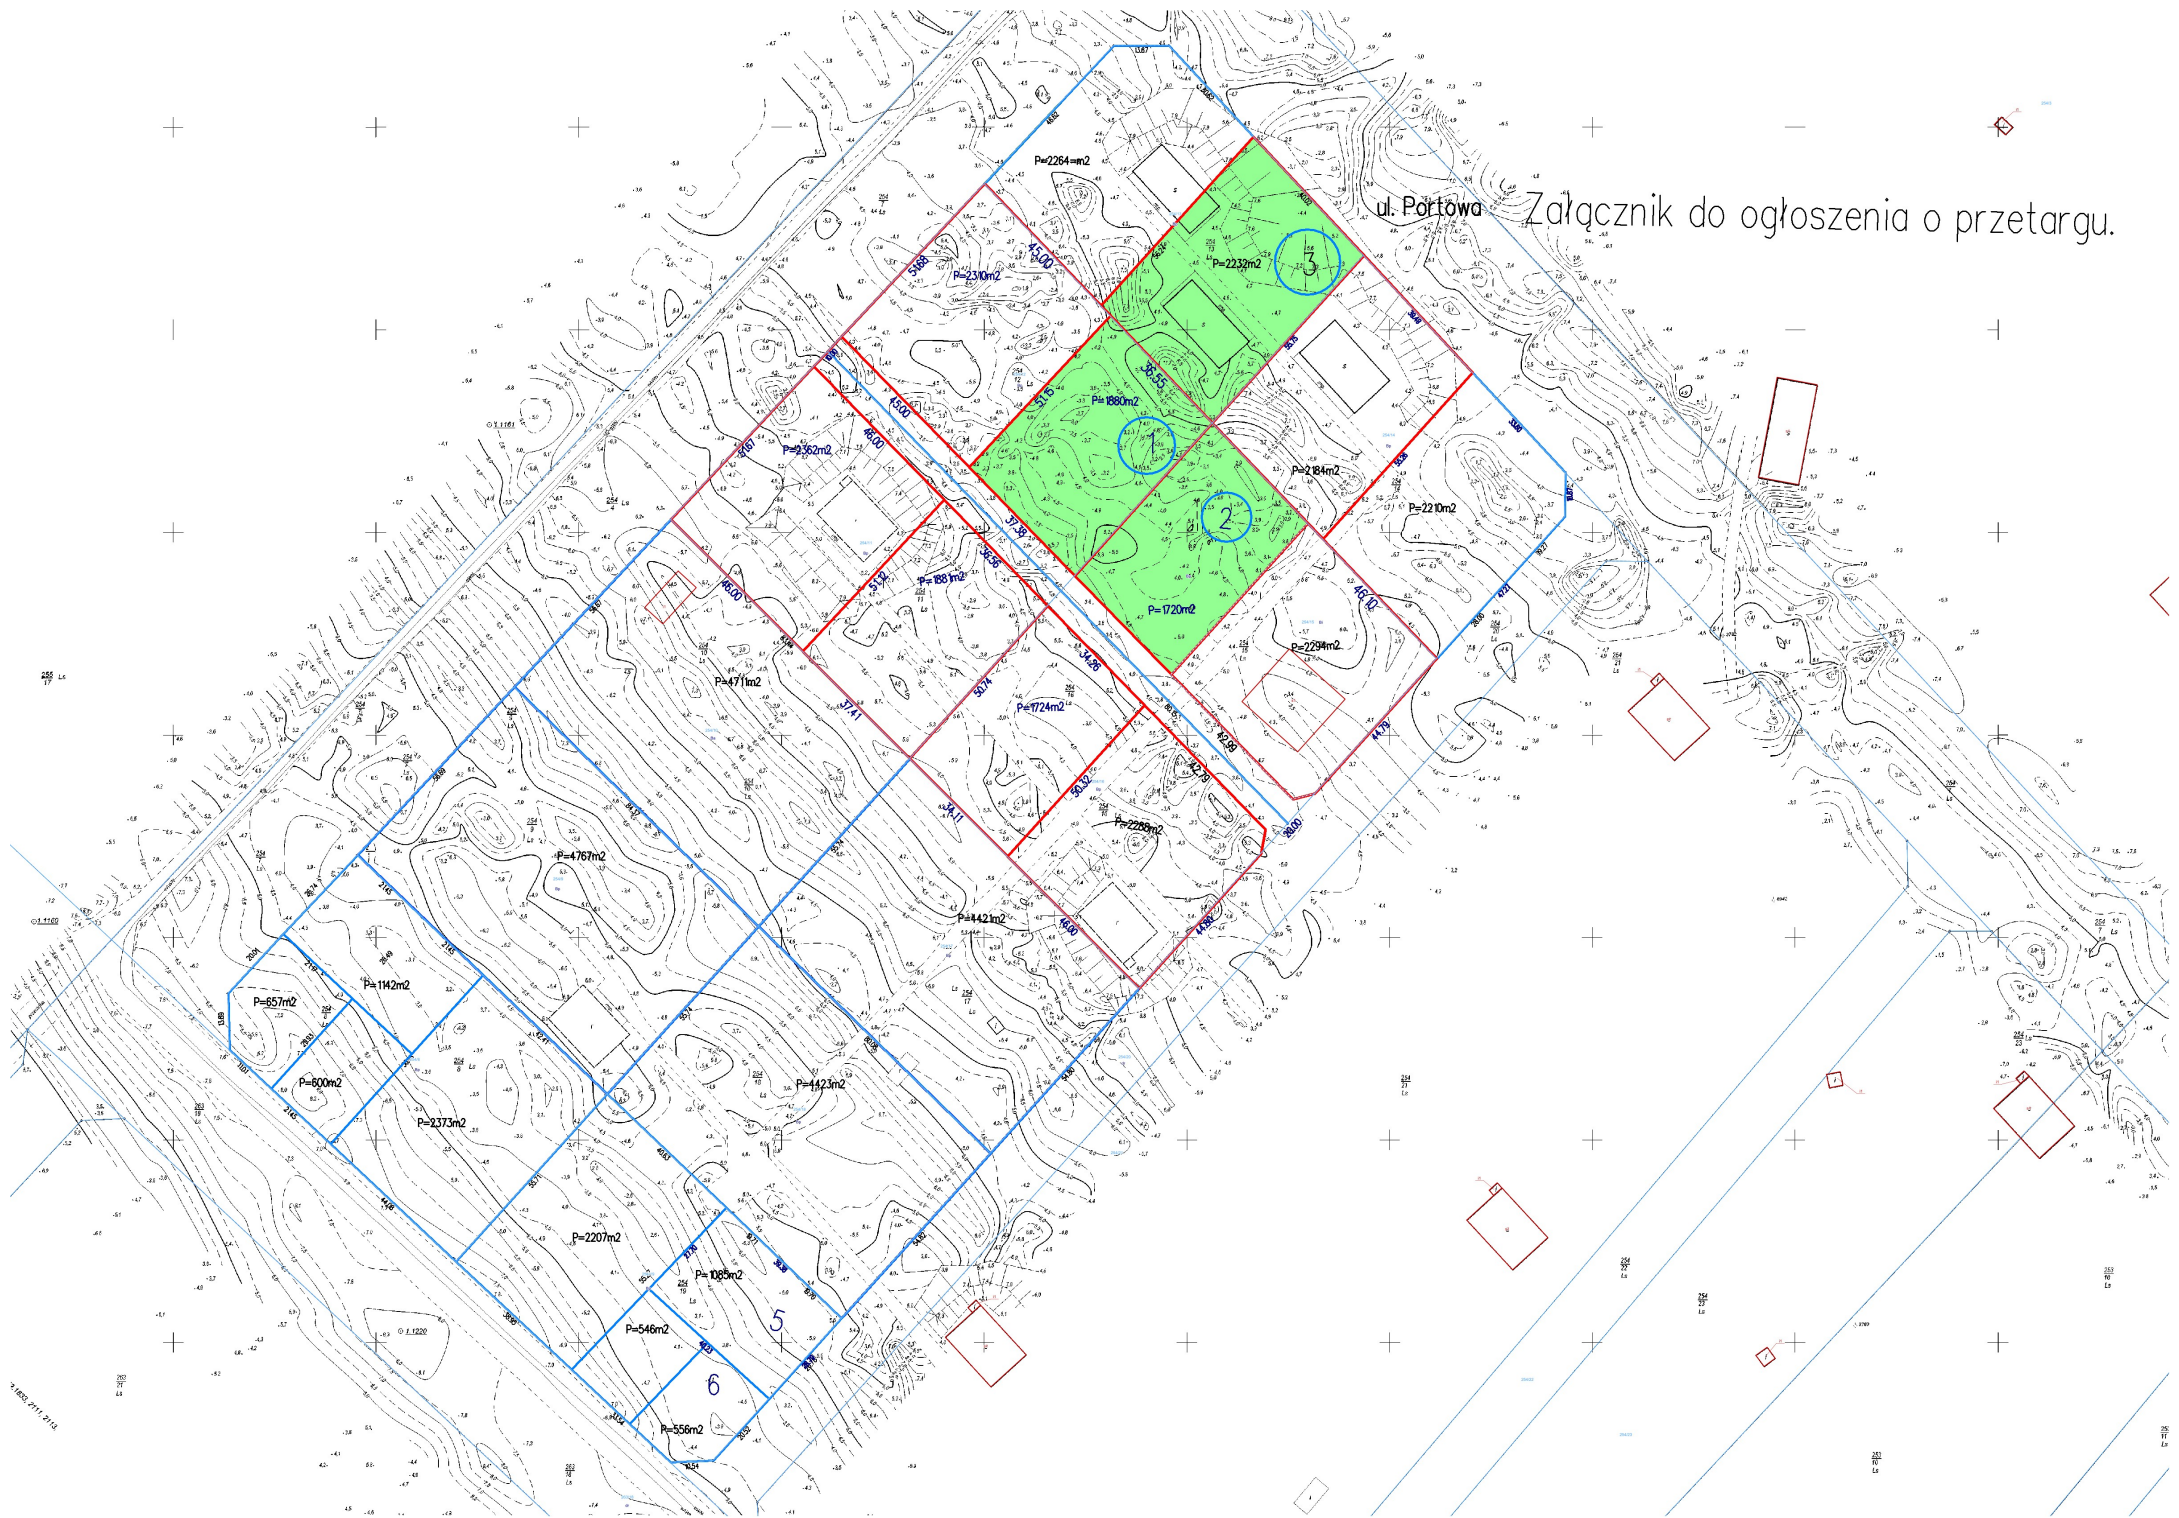

ul. Portowa

Załącznik do ogłoszenia o przetargu.

1:600, 01/11/2018